

Committente: Giuseppe MAURICI

ELABORATI GRAFICI

Valutazione di una Cappella Gentilizia sita nel cimitero di San Cataldo.



STUDIO DI ARCHITETTURA

Rosario M. Battaglia
ARCHITETTO

DOTTORE DI RICERCA
in Infrastrutture Civili per il Territorio
Facoltà di Ingegneria e Architettura
Università Kore di Enna
SETTORE DISCIPLINARE ICAR 14
Progettazione architettonica

STUDIO PROFESSIONALE
Via Principe Galletti, 48 93017 San Cataldo (CL)
Albo Architetti Prov. di Caltanissetta n. 786
P.I.V.A. 01879670857
Cell. 328.7537406
spazioquattropuntozero@gmail.com
arch.rosariobattaglia@pec.it

Relazione Tecnica di Stima


--ooOoo--

PREMESSA:

Il sottoscritto arch. **Rosario M. Battaglia**, con studio professionale sito in San Cataldo, Via Principe Galletti, 48 iscritto al relativo Albo degli Architetti della Provincia di Caltanissetta al n.786, relativamente alla Vostra nota del 25/01/2024 fornisce in allegato elaborati grafici presenti nella carpetta edilizia in Vostro possesso dichiarando che risultano conformi all'opera effettivamente realizzata.

Con osservanza,
San Cataldo li 25/01/2024

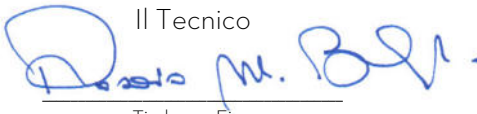

Il Tecnico

Timbro e Firma

PROGETTO PER LA REALIZZAZIONE DI UNA
CAPPELLA GENTILIZIA NEL CIMITERO DI
S. CATALDO
DITTA: MAURICI GIUSEPPE


PIANTE - PROSPETTO - SEZIONE
TAV.2

Caltanissetta, _____

La Ditta:
Maurici Giuseppe


Il Tecnico:
ING. M. SCARPULLA

PIANTA

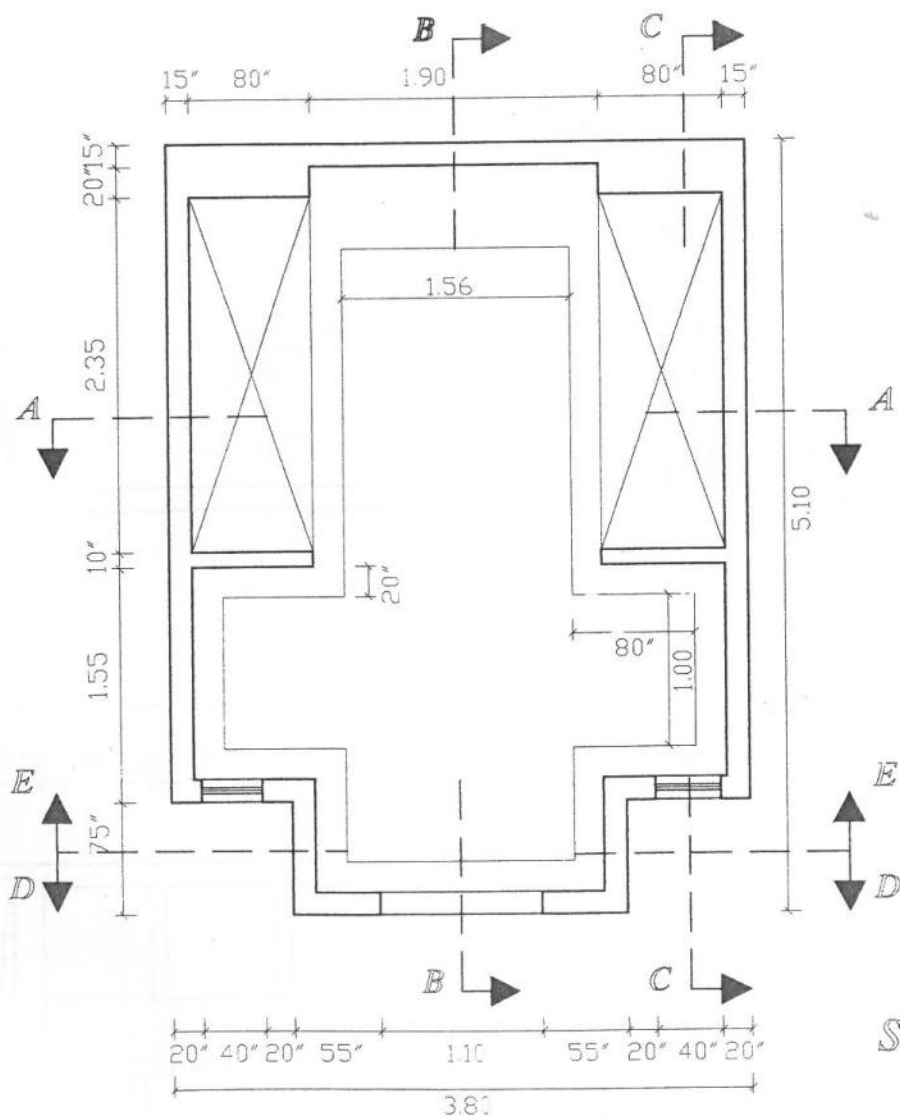


Scala 1:50

Sez. A - A

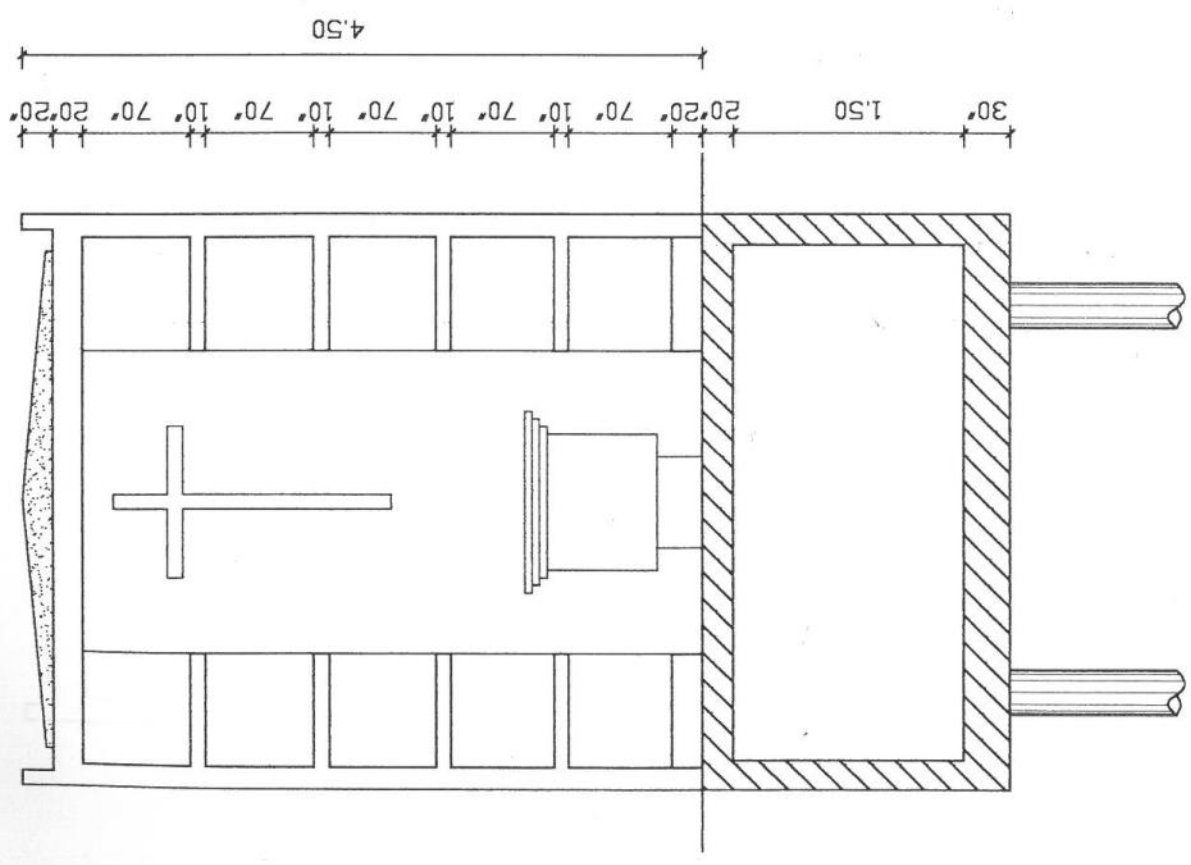


Sez. B - B

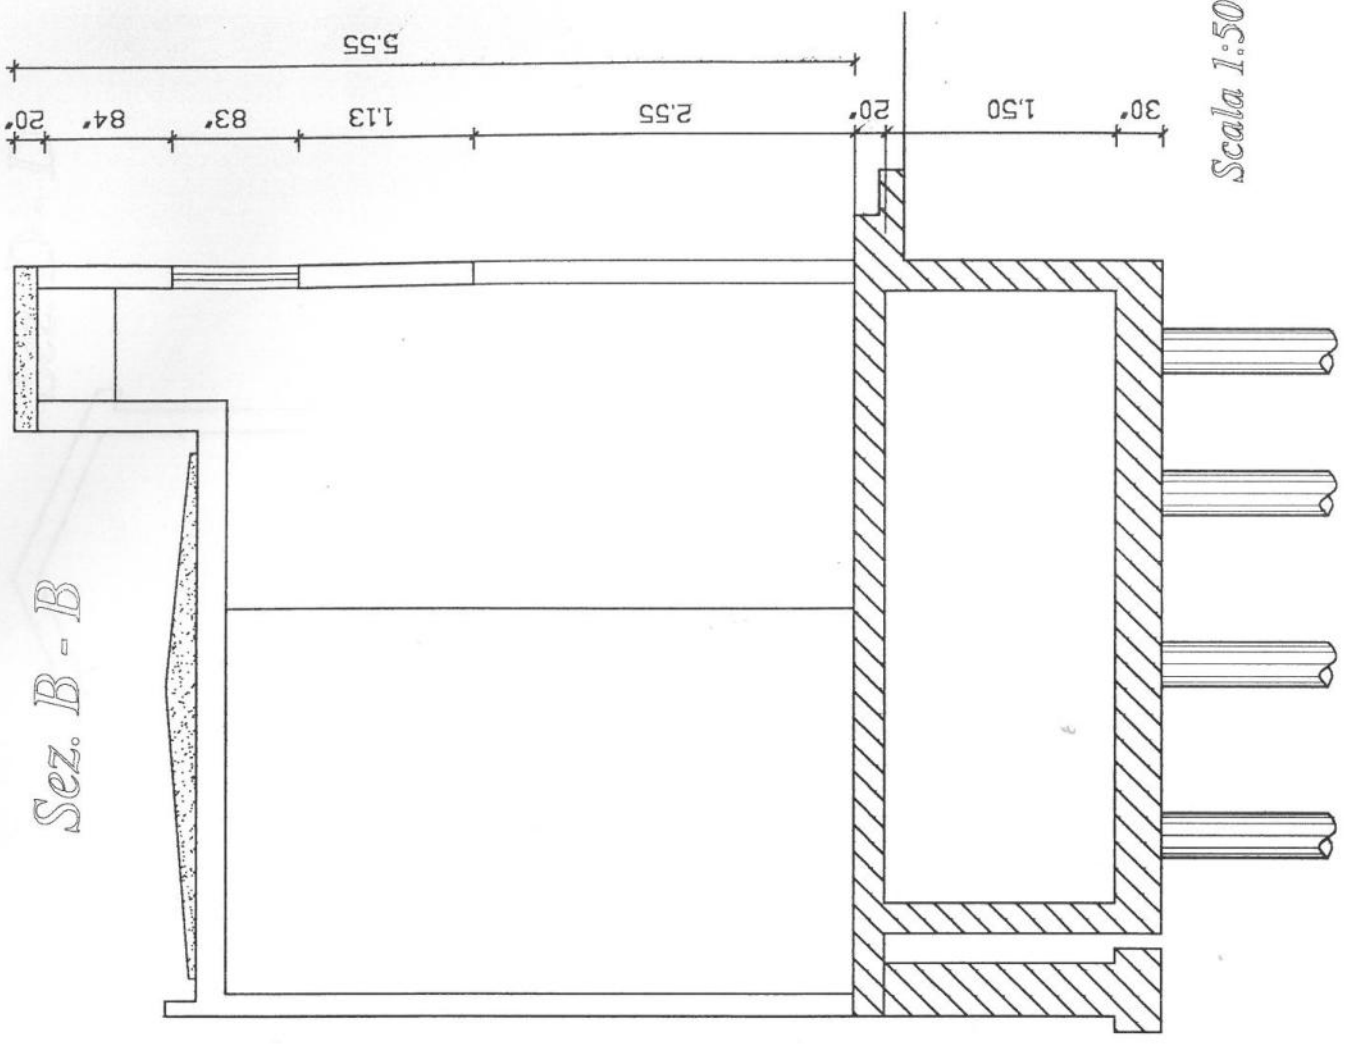


Scala 1:50

Sez. D - D


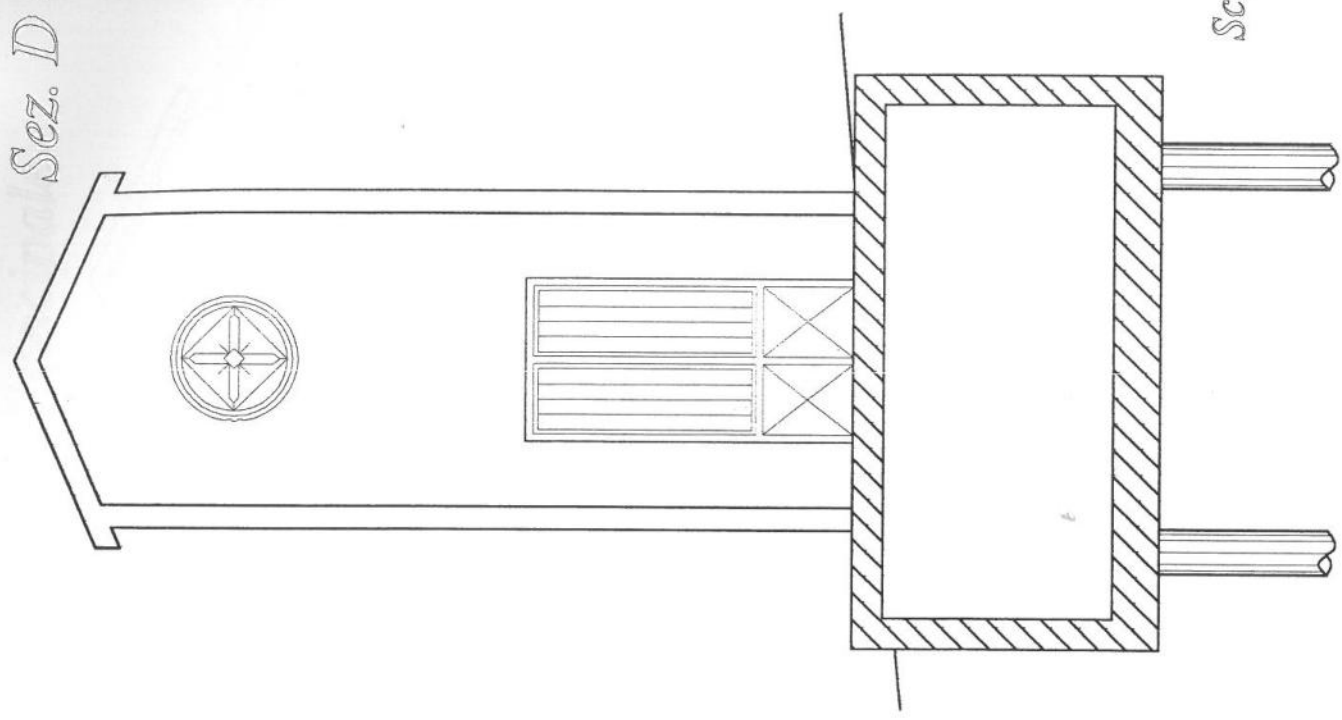


Scala 1:50

Sez. C - C

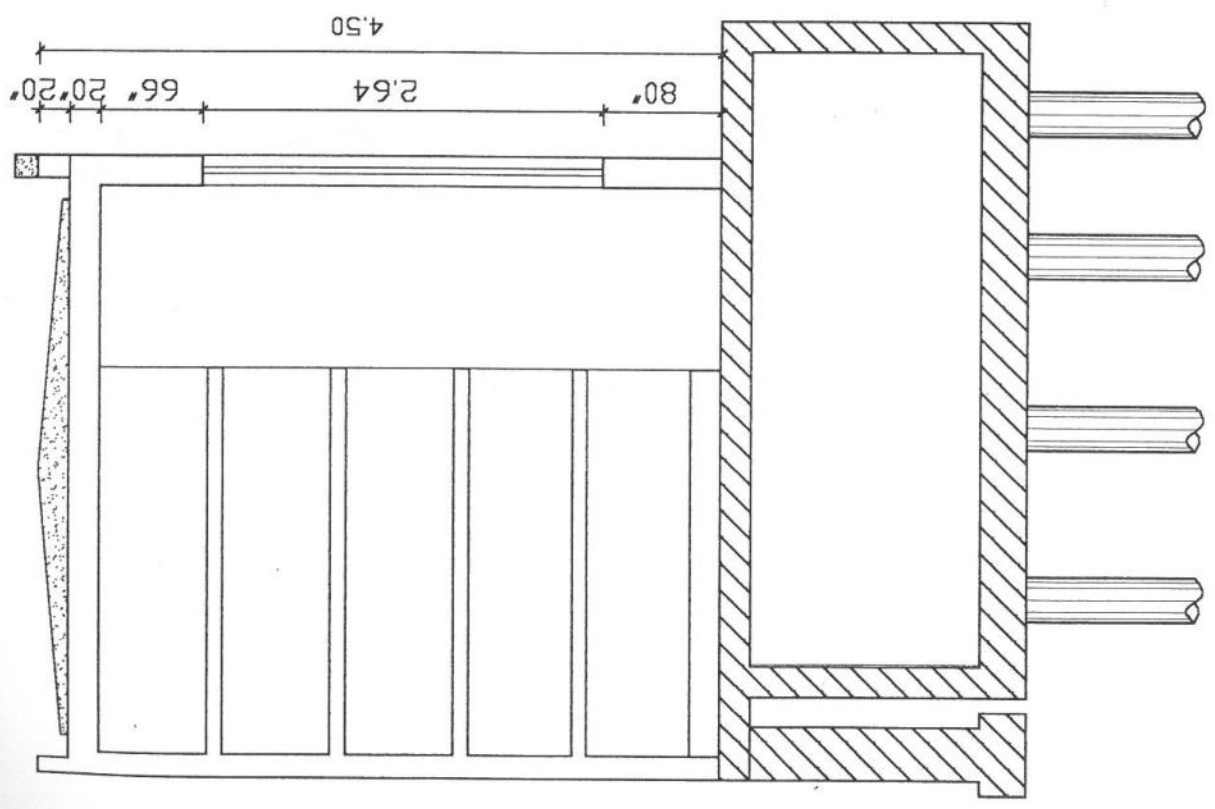

80
2.64
66 20 20
4.50

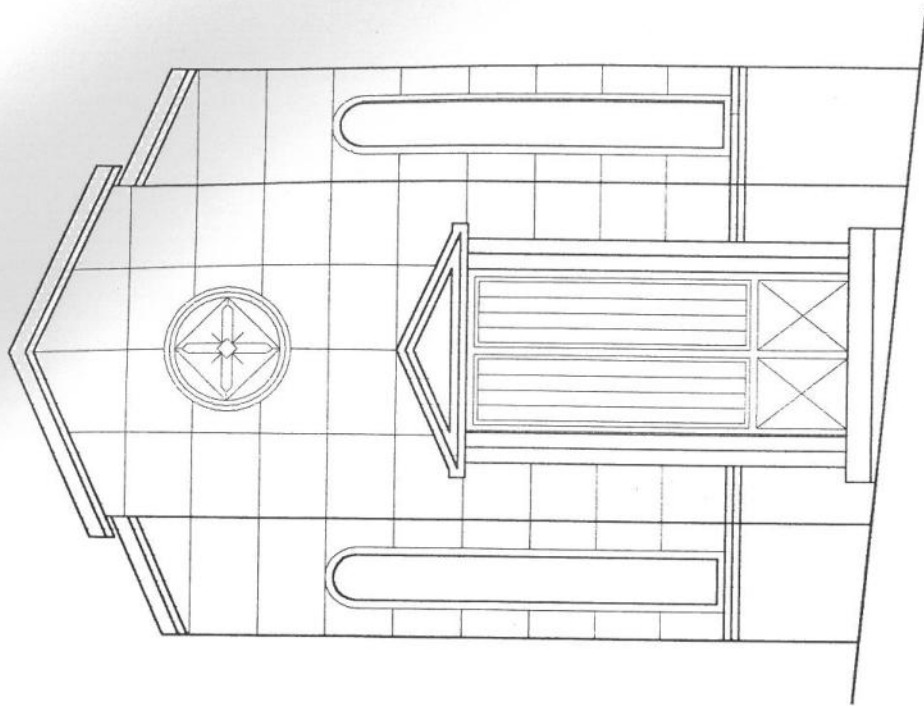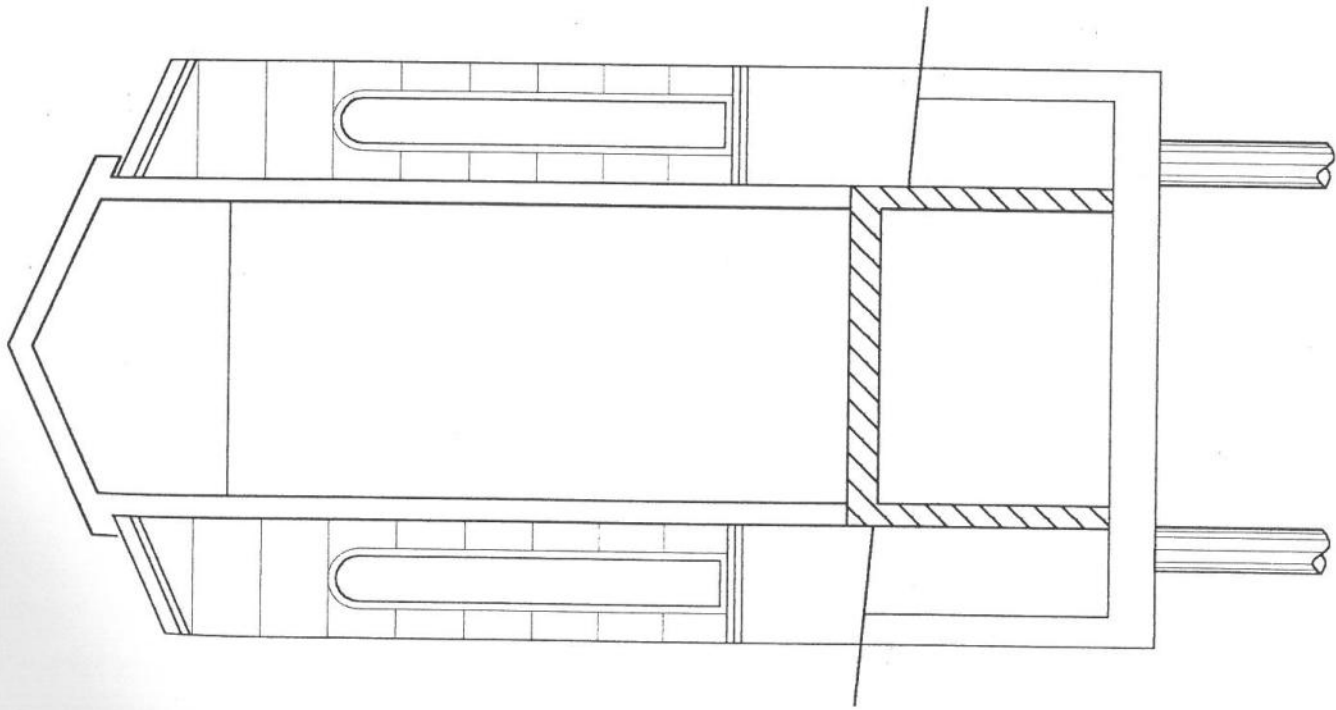

Scala 1:50